
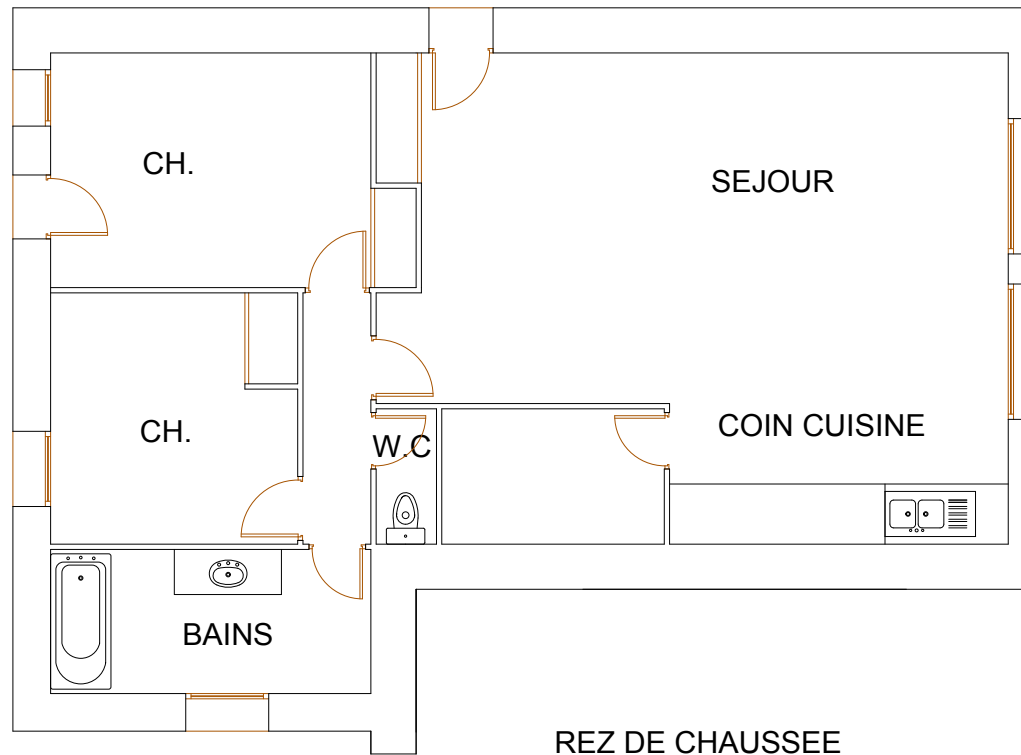


DOMAINE DE LA CHASSE

17320 SAINT JUST LUZAC

Gîte 3

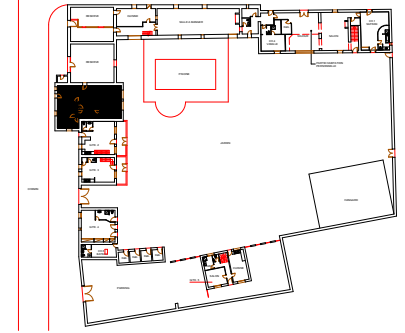

MAITRE DE L'OUVRAGE:
ALAIN LECOMTE

BERNARD BOIXADOS
ARCHITECTE AGREE

ECHELLE: 1/100
DATE: 19 DECEMBRE 2006