


DOMAINE DE LA CHASSE

LEGENDE :

- PROJET
- EXISTANT

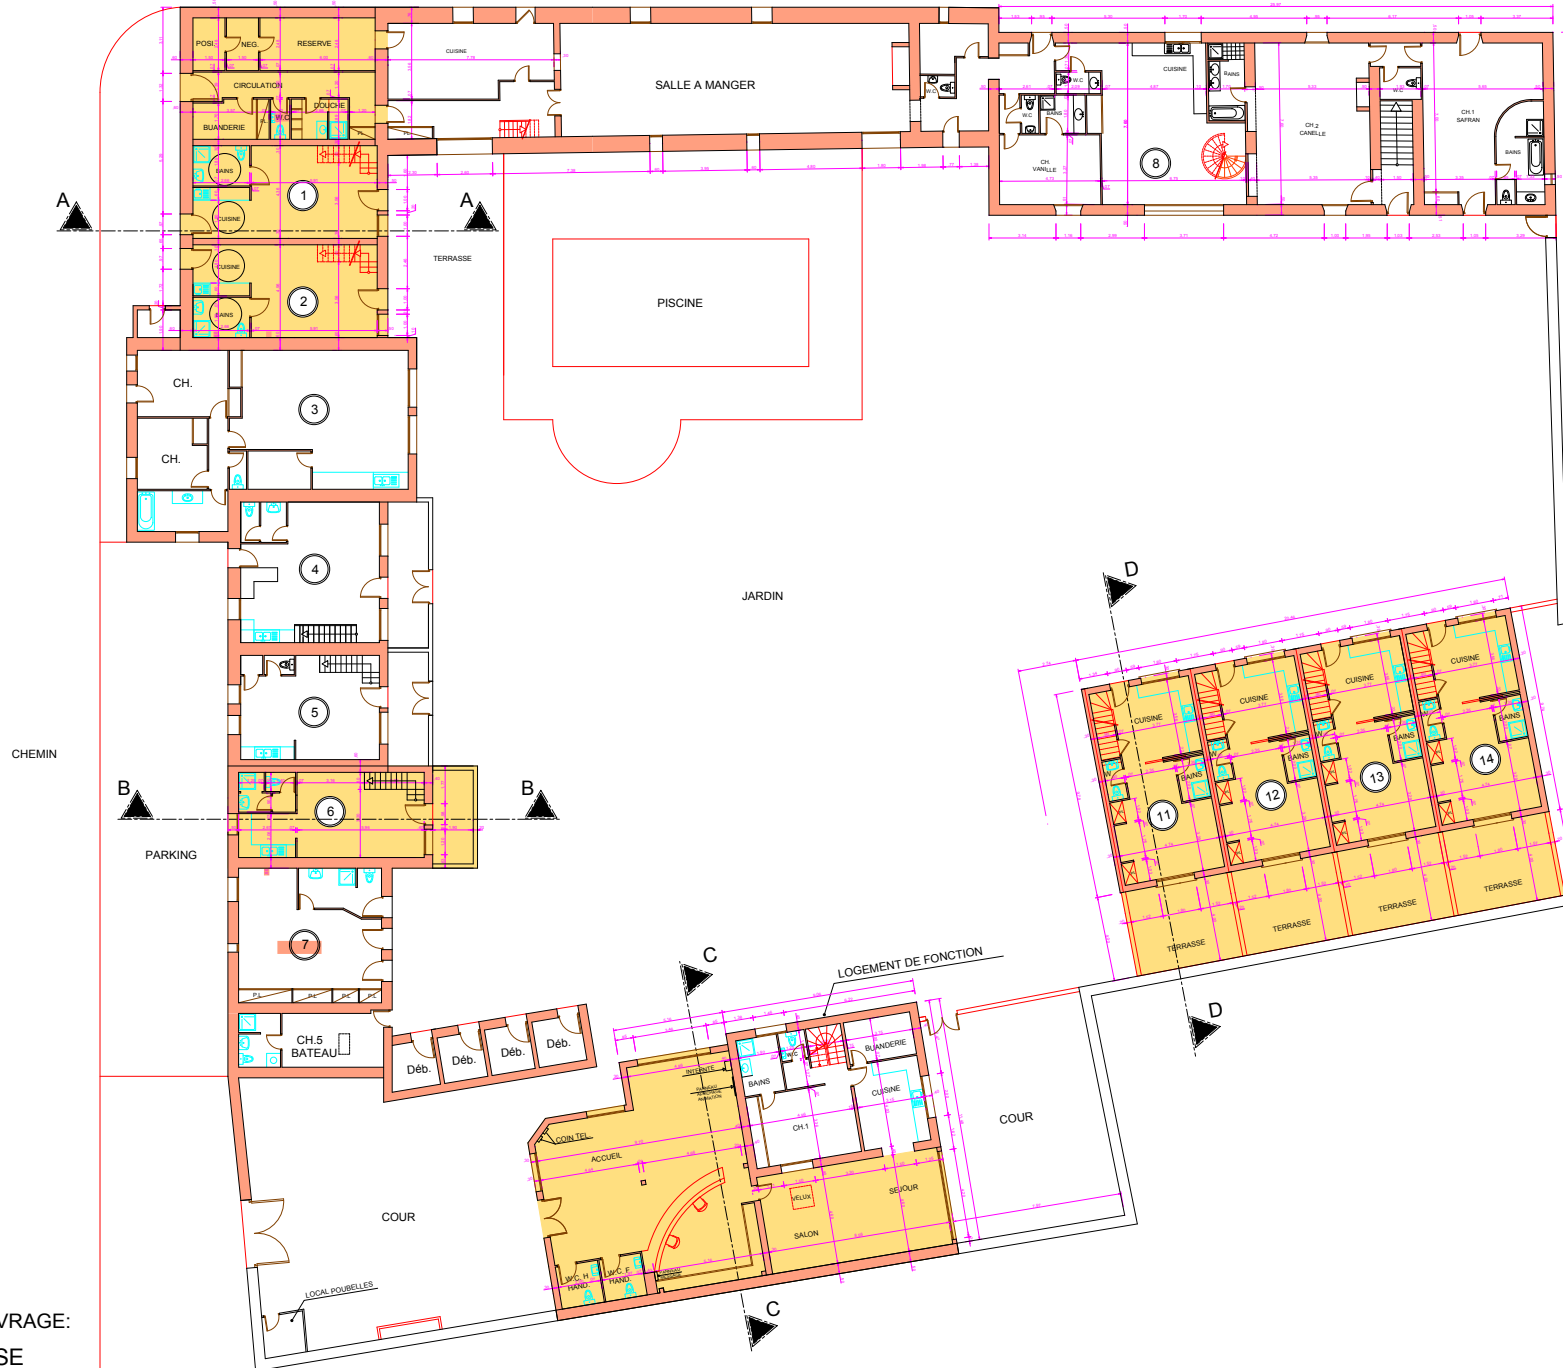

MAITRE DE L'OUVRAGE:
SCI LA CHASSE

BERNARD BOIXADOS
ARCHITECTE AGREE

PROJET
REZ DE CHAUSSEE
ECHELLE: 1/250
DATE: 17 octobre 2007